


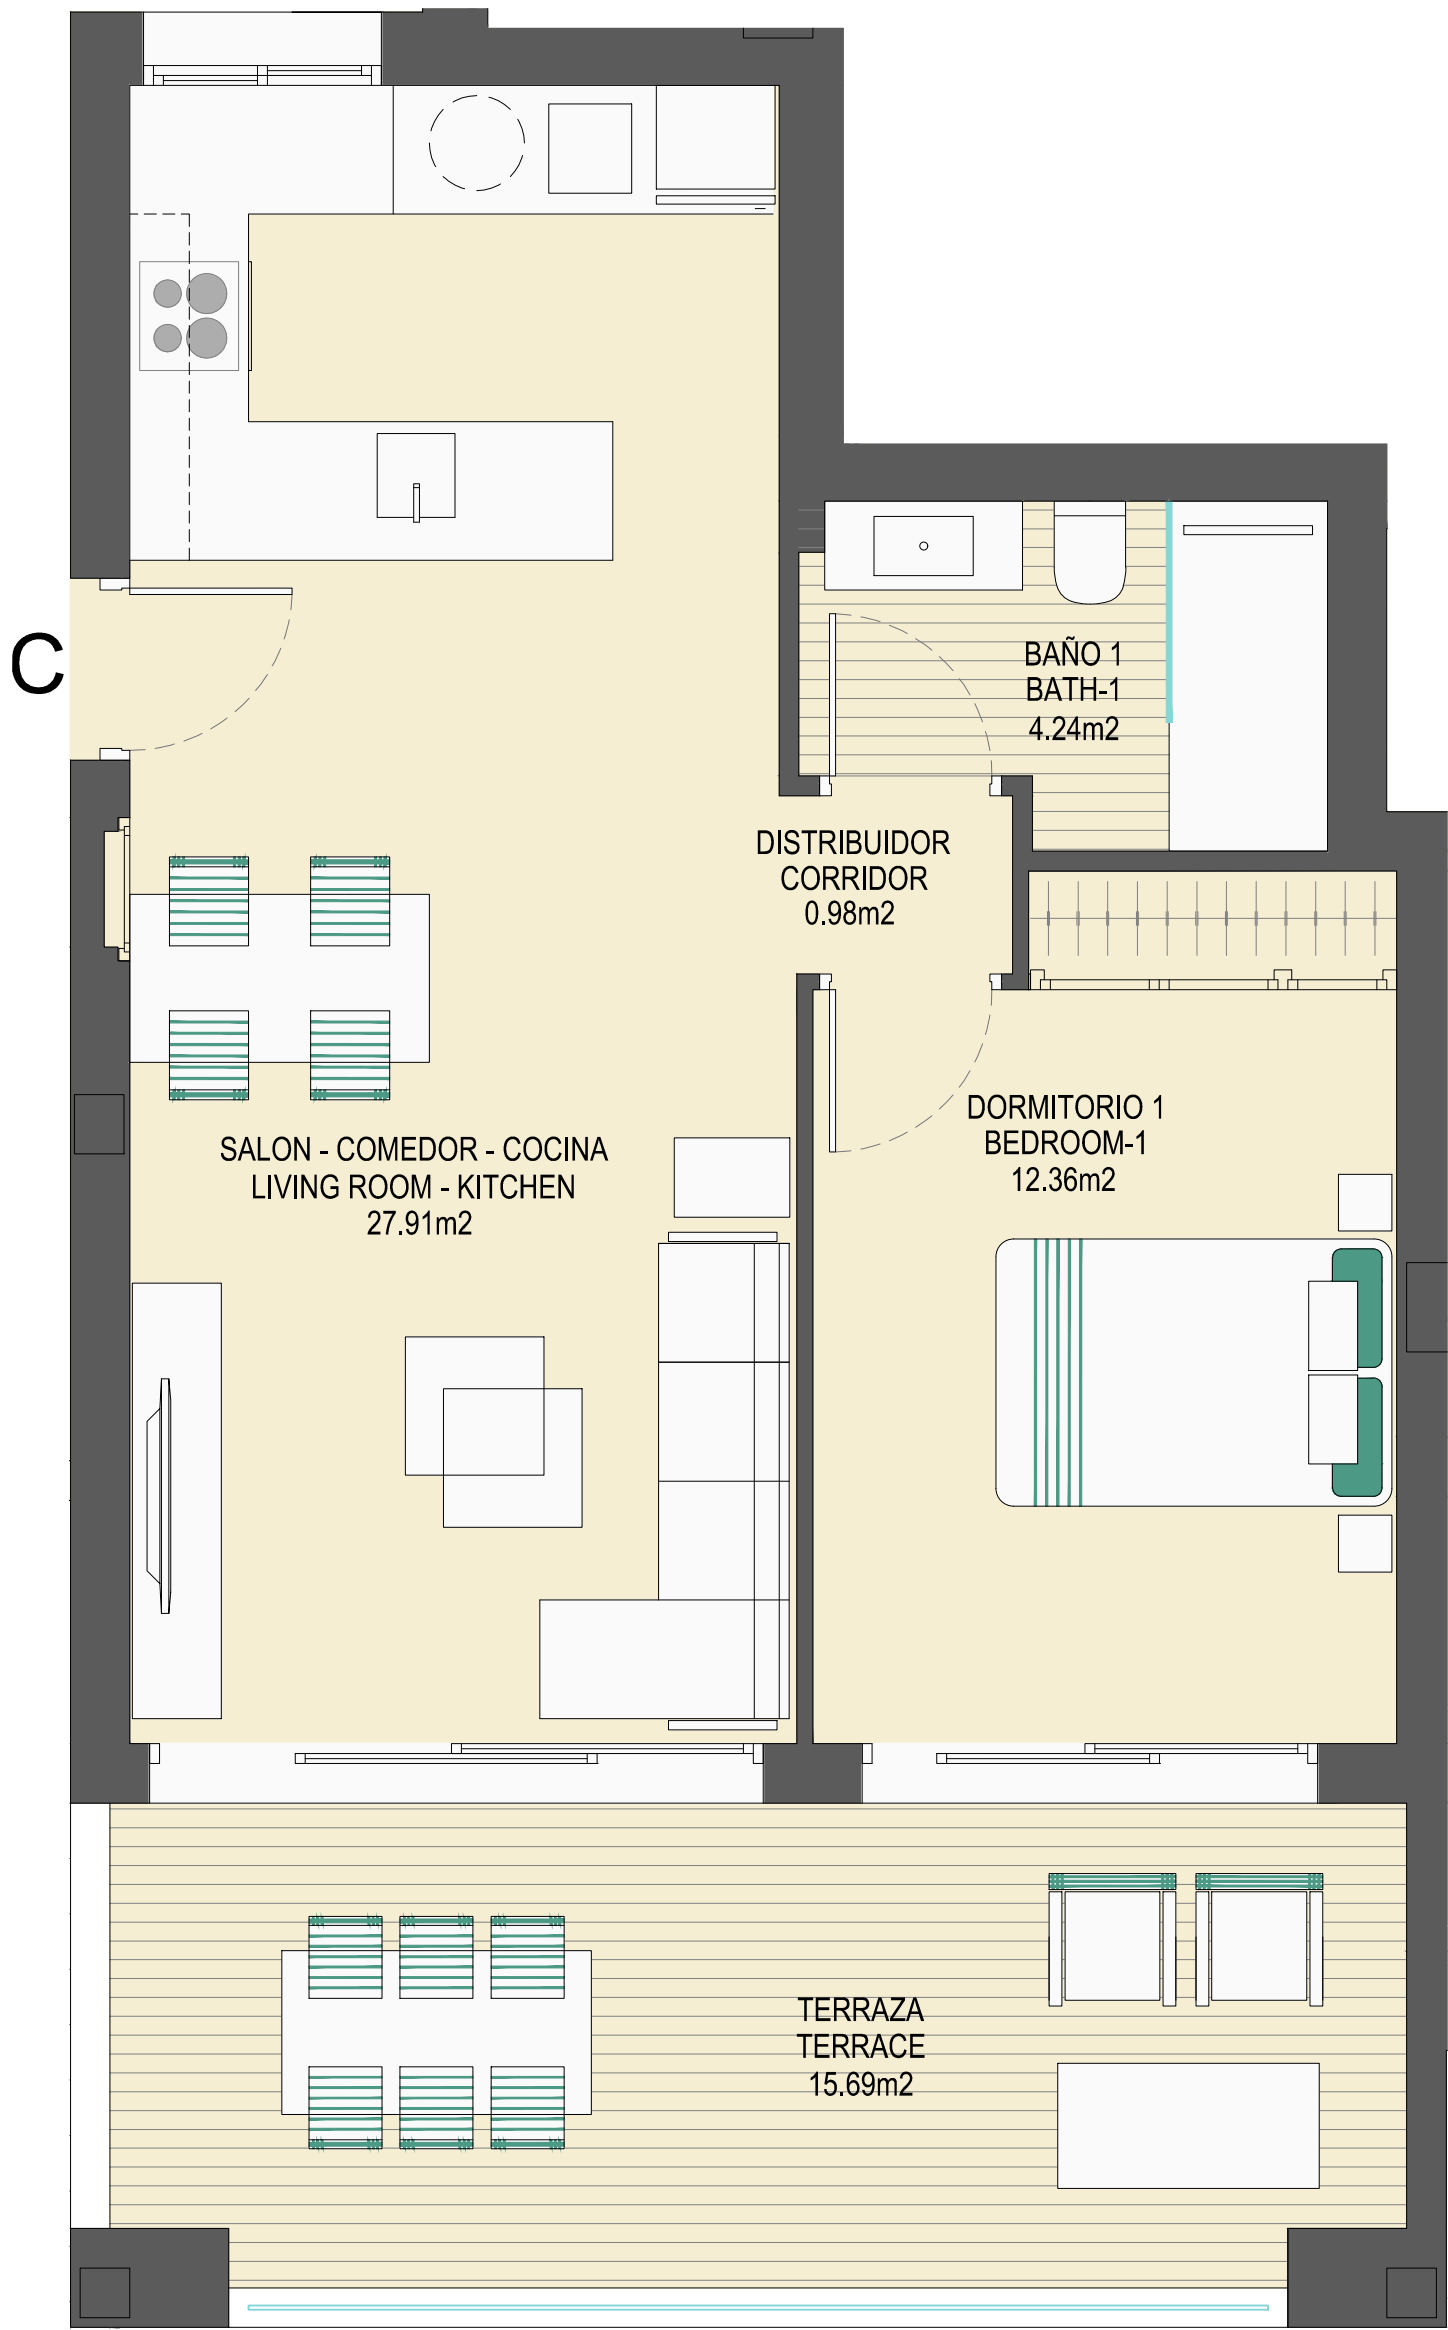

Bloque
6

Planta
4

Vivienda
C



arrecife
by urbincasa

TOTAL SUP. ÚTIL / LIVING AREA:

Superficie útil vivienda / Property:

Superficie útil terraza cubierta / terrace_covered:

Superficie útil terraza descubierta / terrace_uncovered:

61,18 m²

45,49 m²

15,69 m²

0,00 m²

TOTAL SUP. CONSTRUIDA con P.P. ZONAS COMUNES / BUILD AREA t.i.:

Superficie construida privativa vivienda / Property:

R.DECRETO 218/2005 JDA - Superficie útil / Property:

82,81 m²

72,80 m²

50,04 m²

