


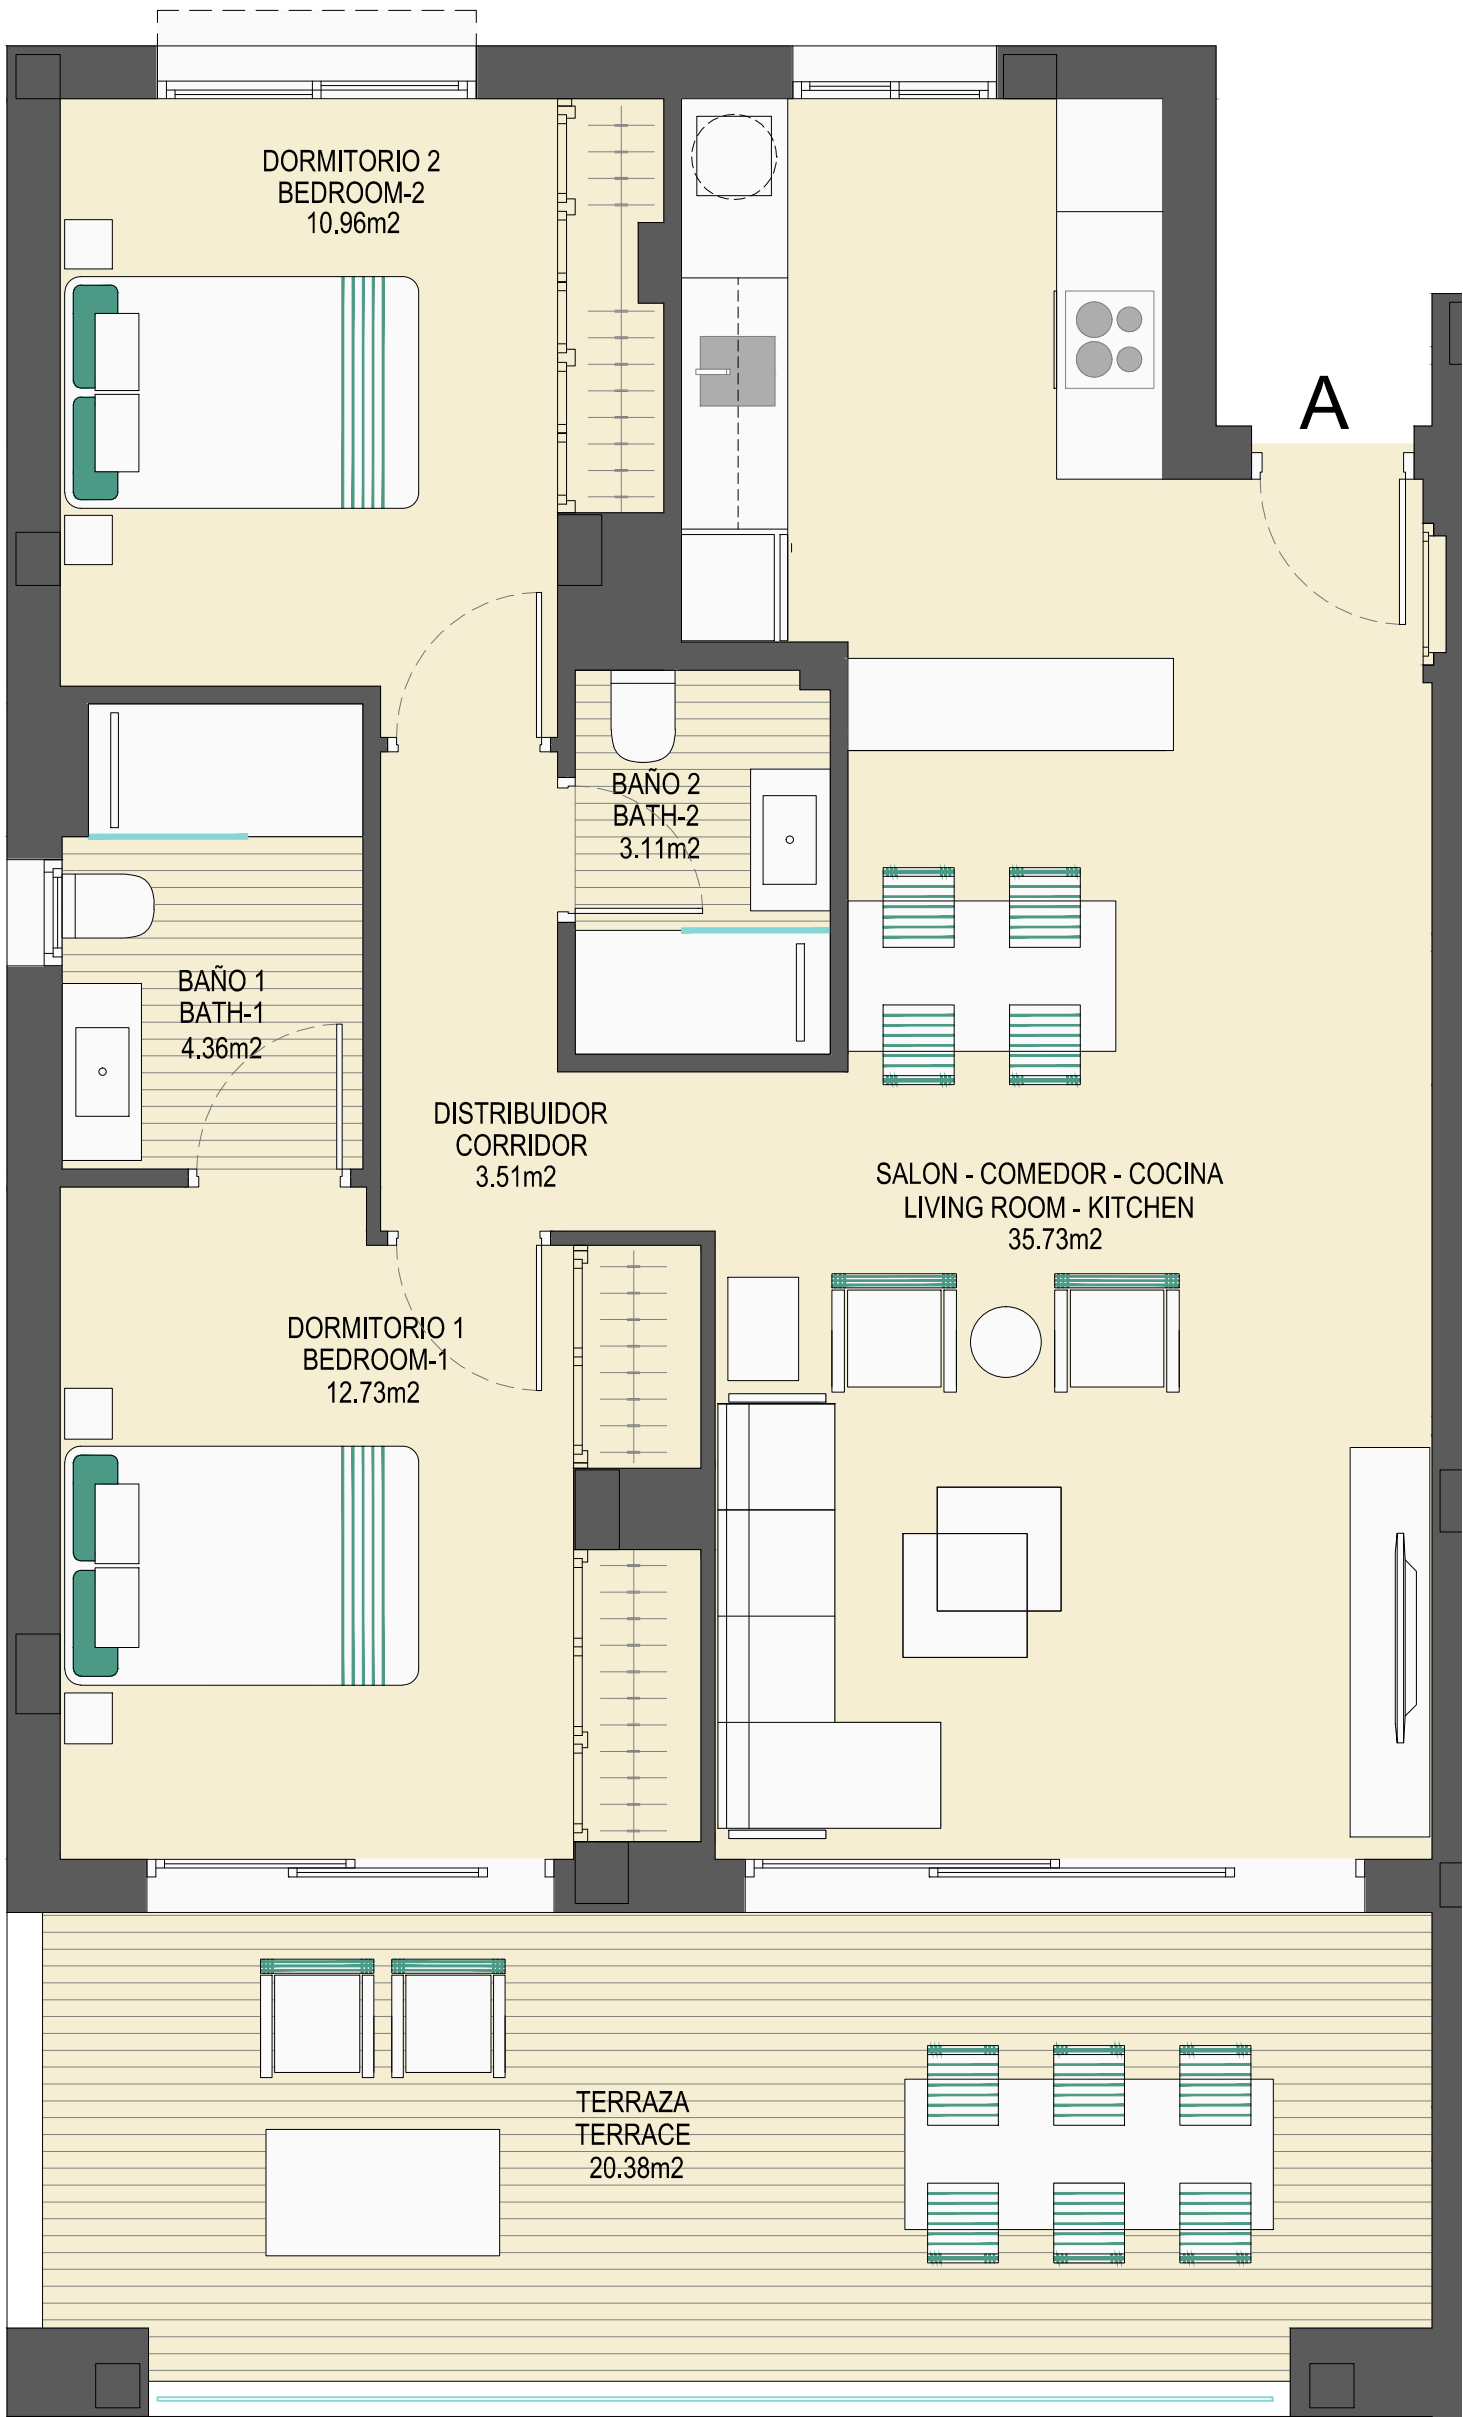

Bloque
7

Planta
3

Vivienda
A



arrecife
by urbincasa

TOTAL SUP. ÚTIL / LIVING AREA:

Superficie útil vivienda / Property:

Superficie útil terraza cubierta / terrace_covered:

Superficie útil terraza descubierta / terrace_uncovered:

90,78 m²

70,40 m²

20,38 m²

0,00 m²

TOTAL SUP. CONSTRUIDA con P.P. ZONAS COMUNES / BUILD AREA t.i.: 121,89 m²

Superficie construida privativa vivienda / Property:

106,53 m²

R.DECRETO 218/2005 JDA - Superficie útil / Property:

77,44 m²

